



RENVODI

	Kaaiplein - hergebruik best. klinkers rood, dikmaat 210x10mm elleboogverband		bestaande inspectieput
	Kaaiplein - hergebruik best. klinkers antraciet, dikmaat 210x10mm halfsteensverband		bestaande straatkolk
	Trottoir - gebakken klinker Wienerberger, Olivia (brunna) dikmaat 210x10mm, halfsteensverband		bestaande trottoirkolk
	Rijbaan - gebakken klinker Wienerberger, Padova rood dikmaat 210x10mm, kepperverband		brandhydrant
	Parkerak - betonstraafsteen spectrum (zwart) dikmaat 210x105mm, elleboogverband		lichtmast
	Trottoirstrak - gebakken klinker Wienerberger, Nero (zwart) dikmaat 210x10mm, halfsteensverband		fietshek metaal
	betontegels 300x300mm		fietsklem dubbel, metaal
	groen / begroeiing n.t.b.		paal staal
	talud		paal beton
	Trottoirband 280/300x250mm - antraciet		potter beweegbaar
	Opsluitband 100x200 - antraciet		vaste paal metaal t.b.v. potter
	Opsluitband 150x250 - antraciet		bank
	nieuwe boom, soort n.t.b.		elektrificatiekast
			datakast

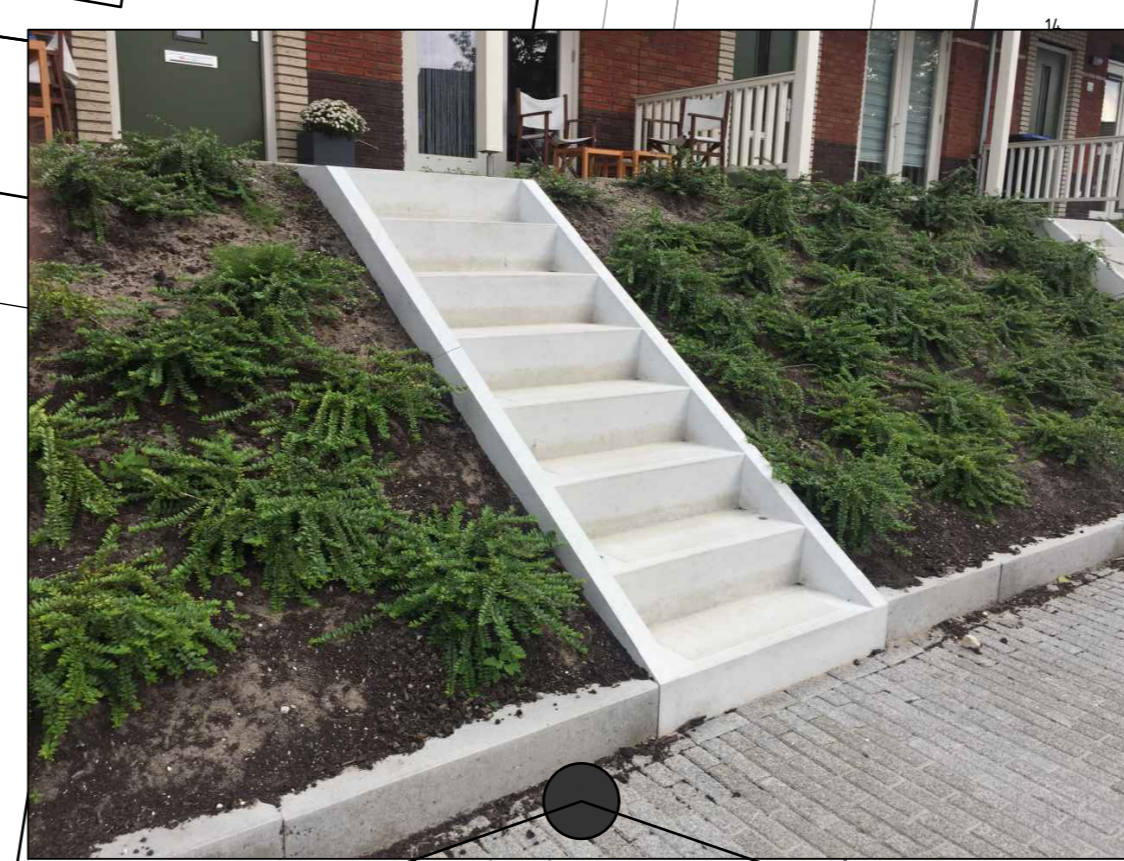

KAAI

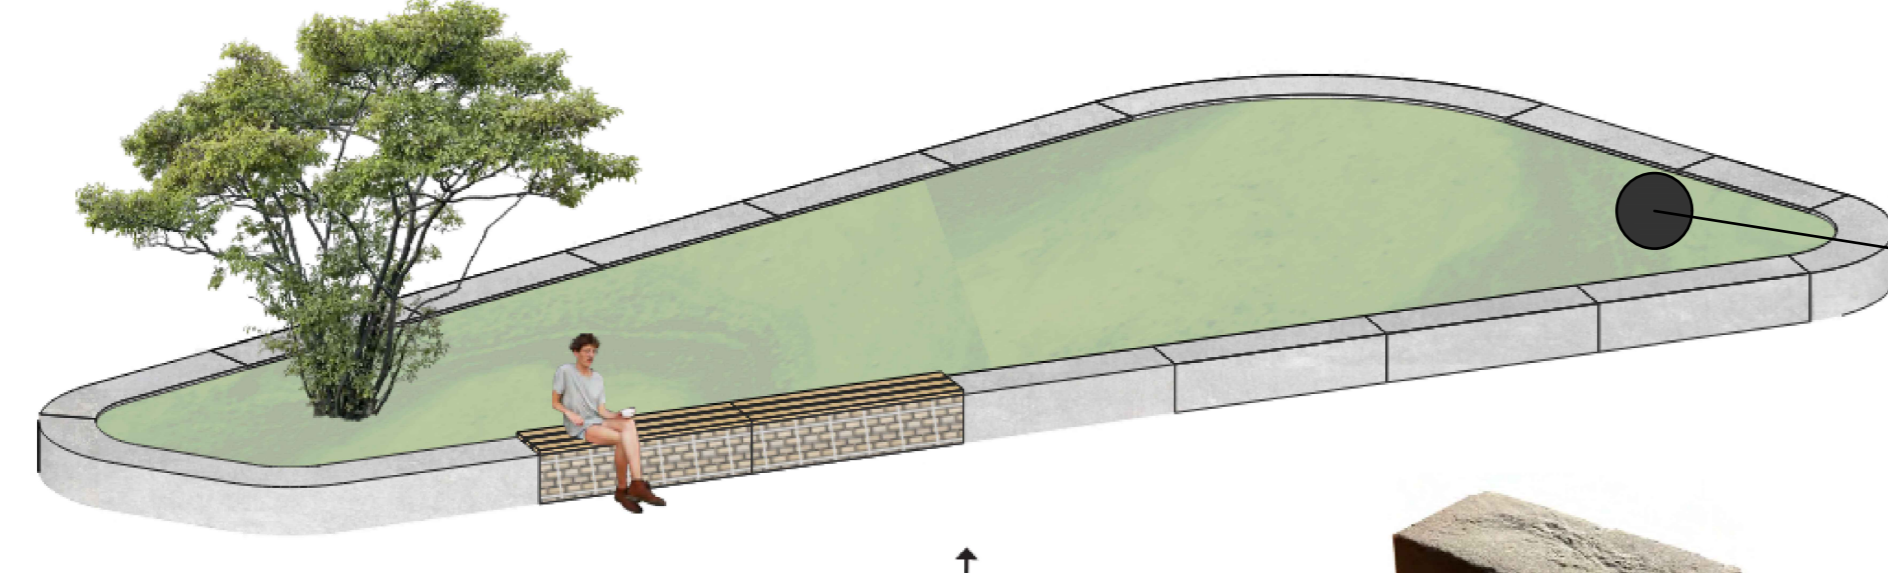

delen zitrand van baggersteen





Sfeerimpressie waterplein
OPTIONEEL

Plein: bestaande stenen hergebruiken

Brede trottoirband

MOLENDIJK

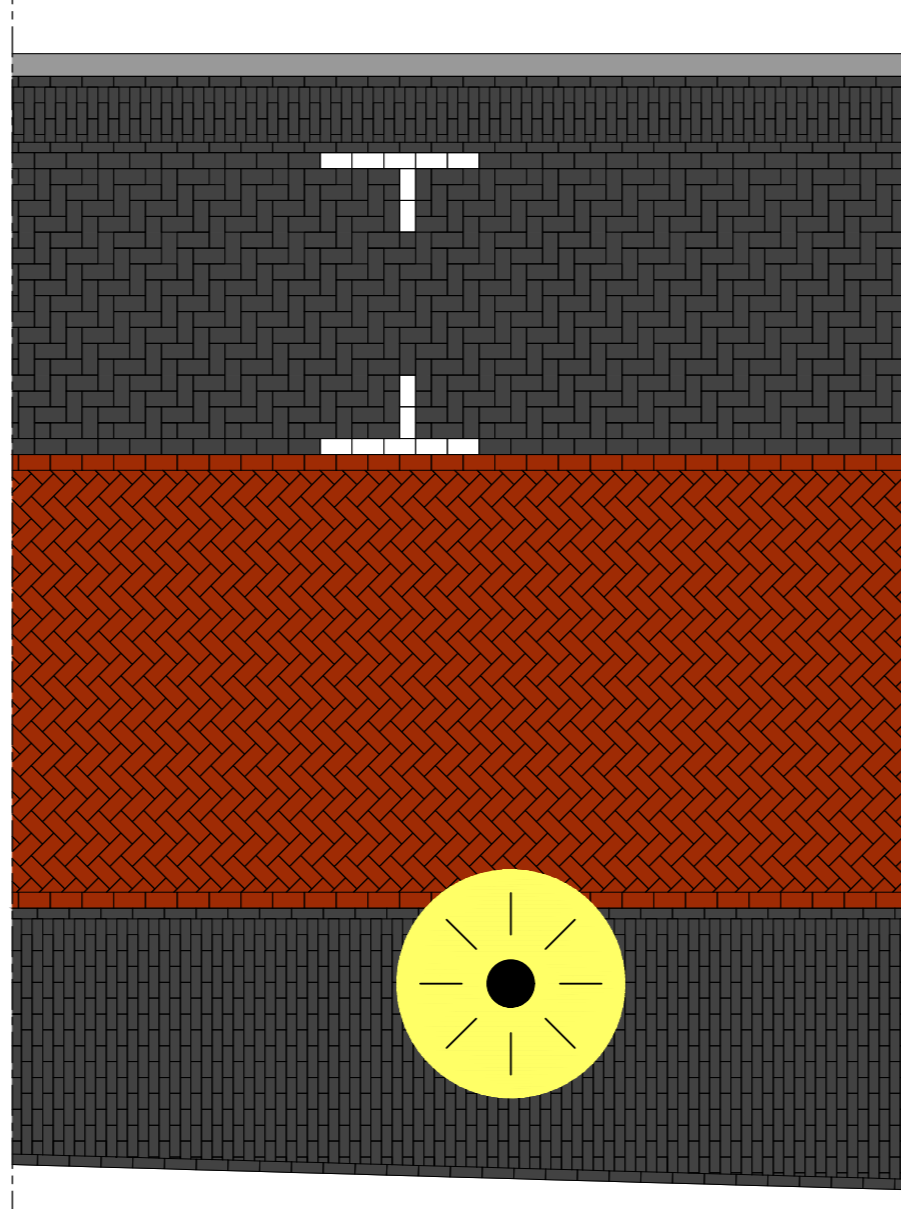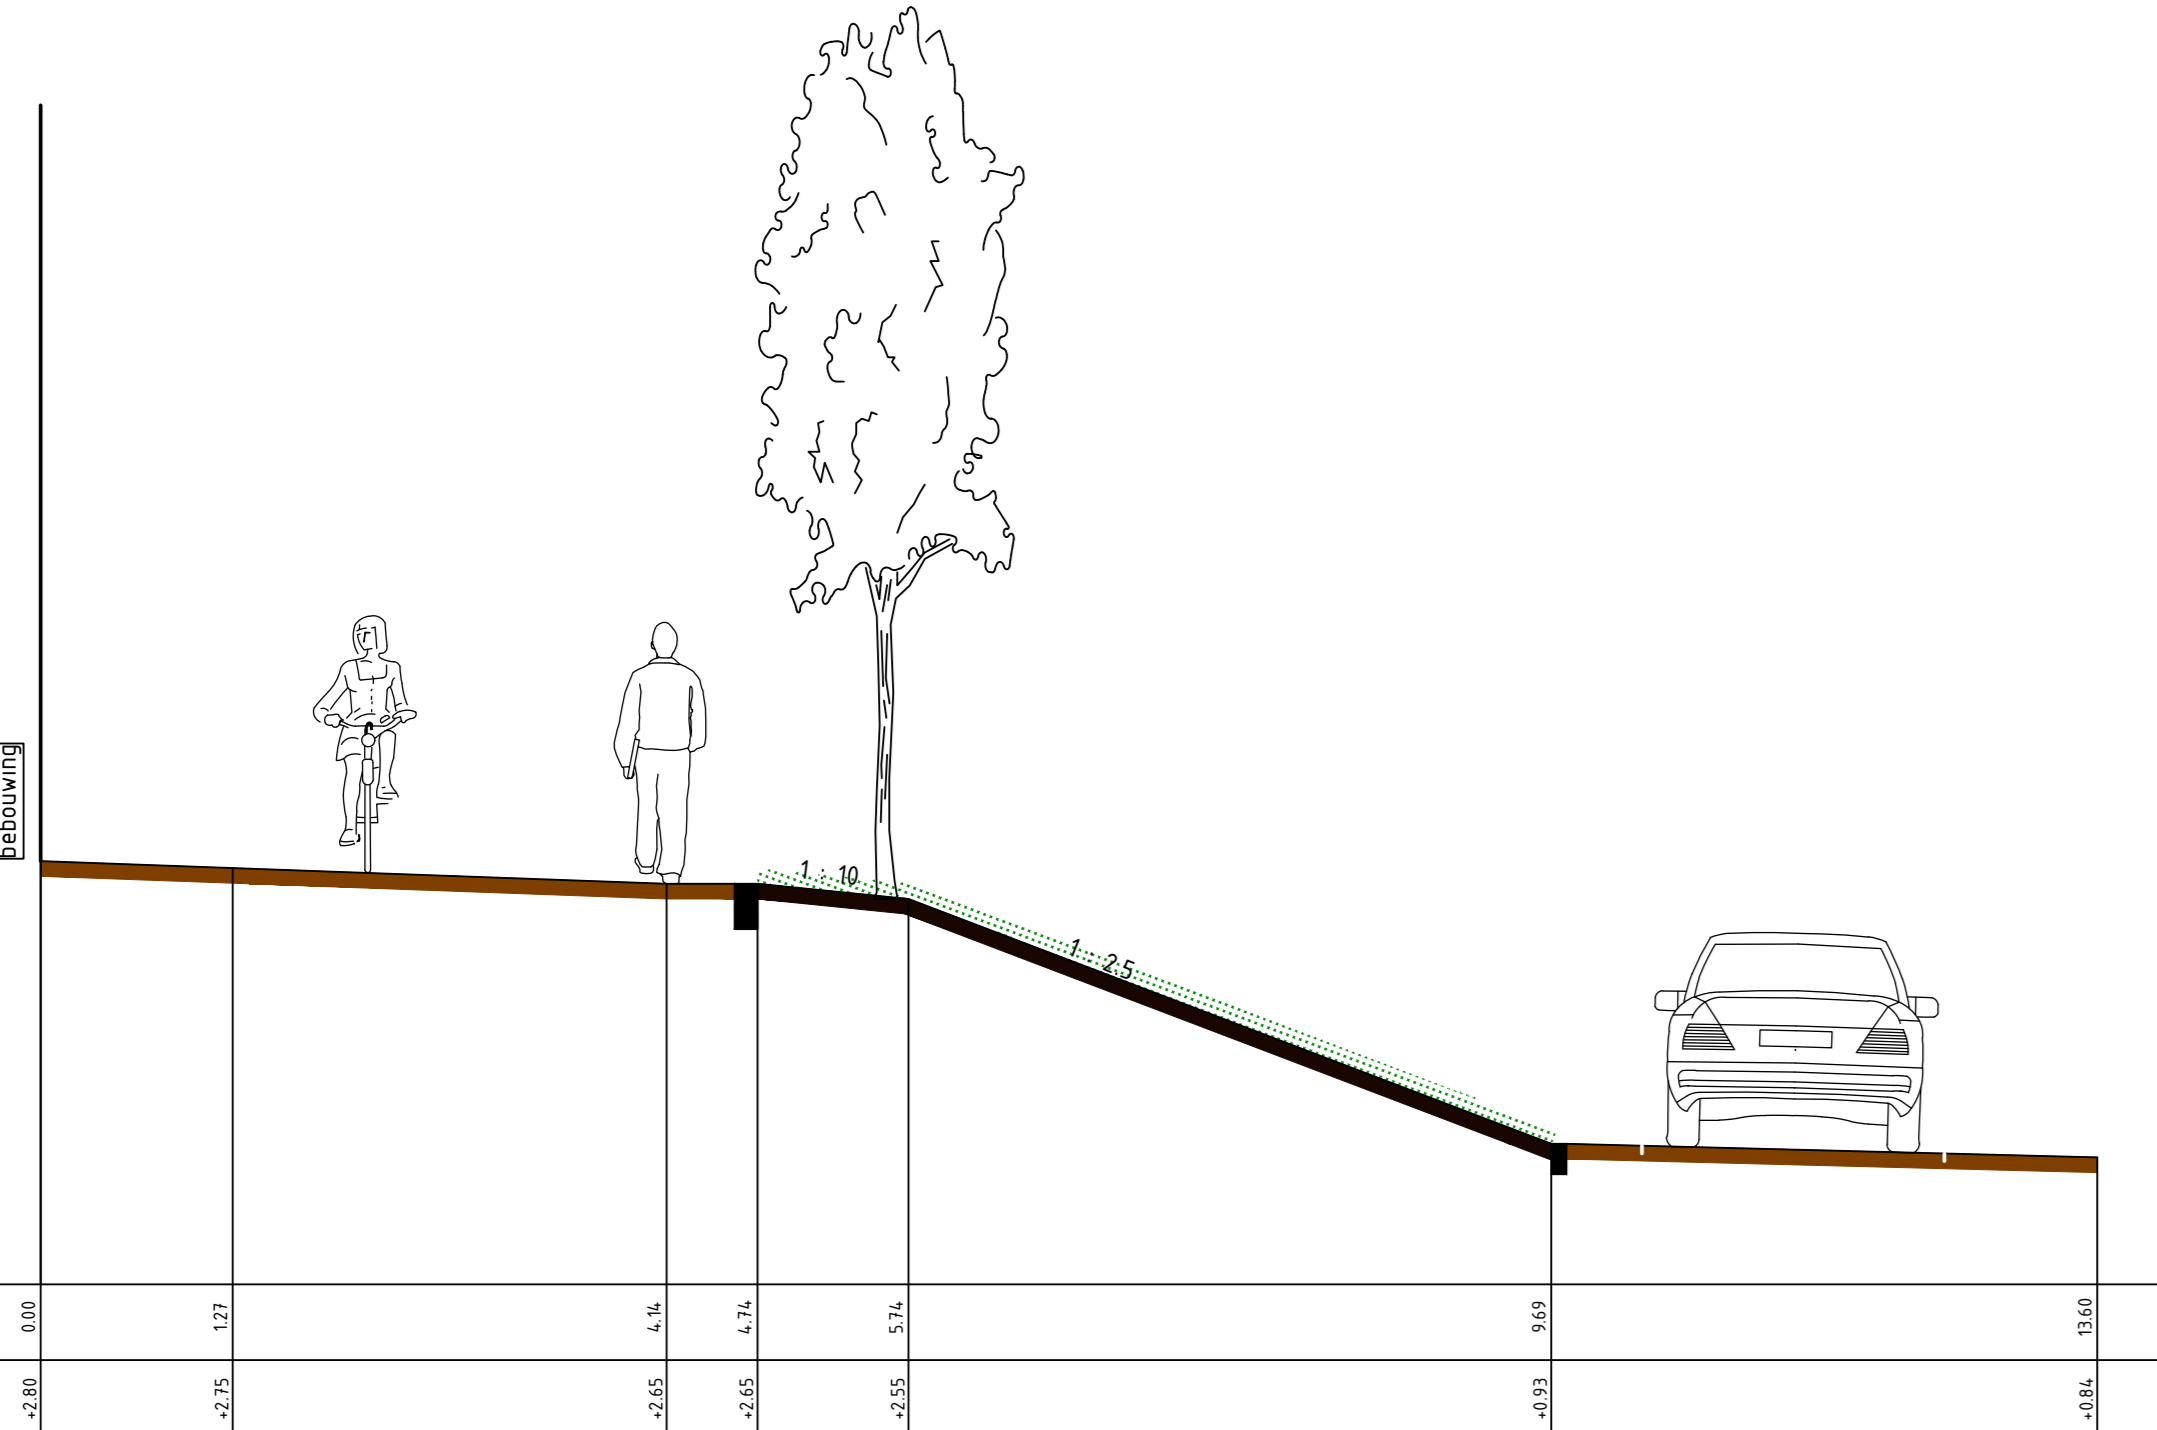

NIEUWE SITUATIE
Schaal: 1:200

MATERS EN DE KONING
INGENIEUR EN ADVISEUR
Hoofdweg 64 | 3067 GH Rotterdam | Tel. (010) 258 1820
Muttatullaan 8 | 4707 LZ Roosendaal | Tel. (0165) 524 524

OPDRACHTGEVER
Gemeente Goeree-Overflakkee
Koningin Julianaweg 45, 3241 XB Middelharnis

PROJECT
HERINRICHTING OUDE-TONGE FASE 1
Molendijk en Kaaiplein

OVERZICHT
NIEUWE SITUATIE - OVERZICHT

DATE	TEKENAAR	GECONTROLEERD	OMSCHRIJVING	VERSIE
2023-10-23	H. Claessens	R. Broens	Eerste uitgave	1

SCHAAL
1:200

FORMAAT
A0

PROJECTNUMMER
23054

TEKENINGNUMMER
801

FASE
BE

STATUS
DEFINITIEF

VERSIE
1